


eerste verdieping

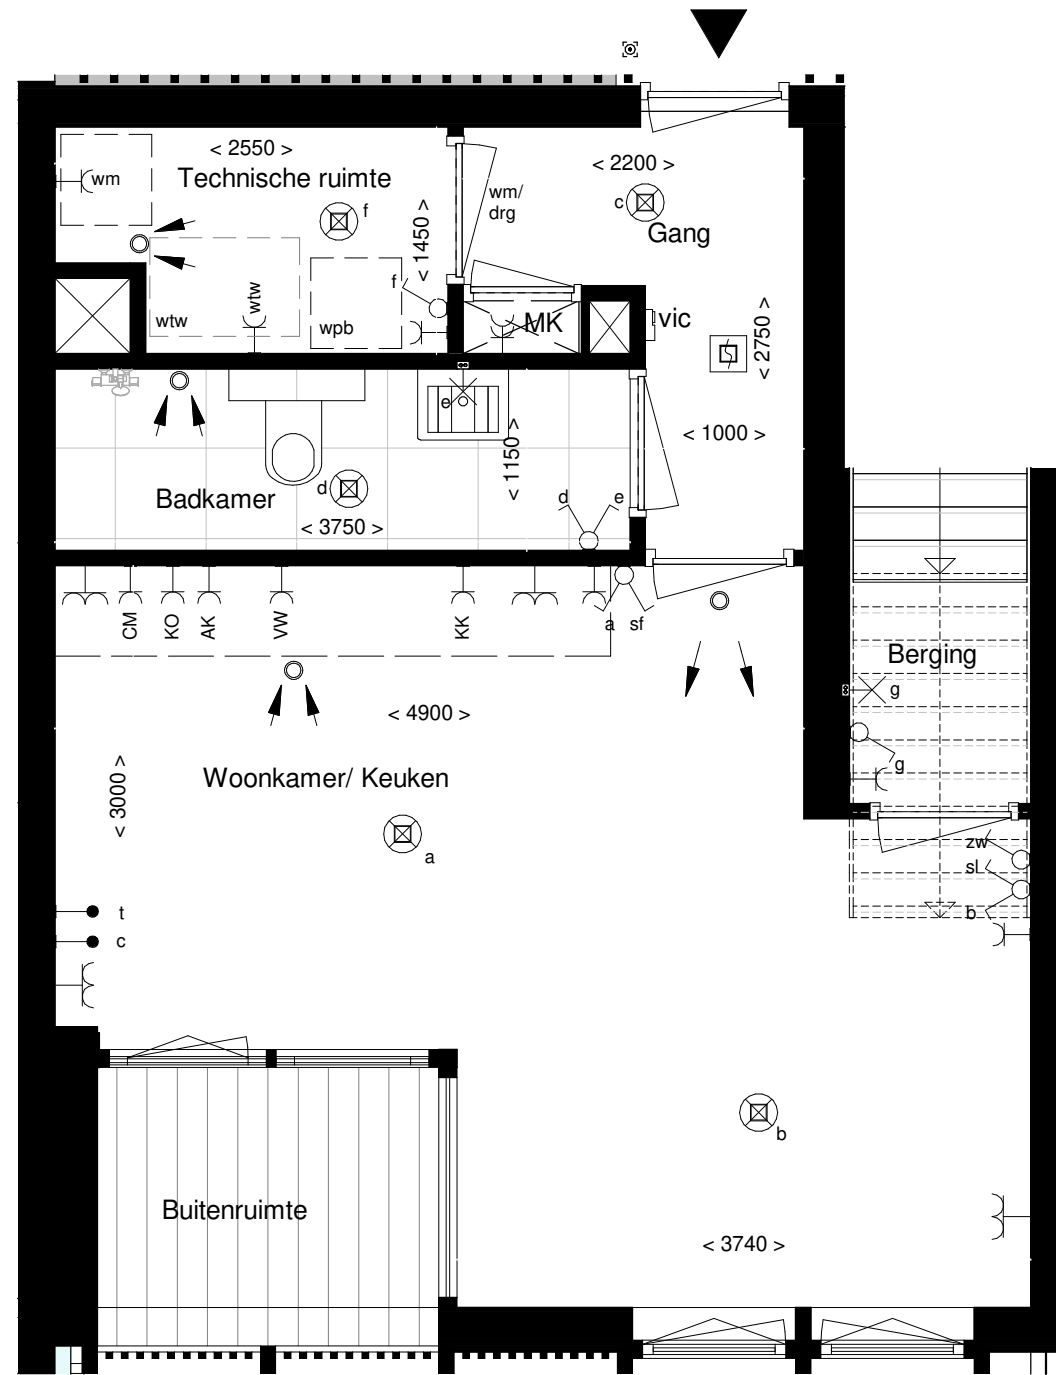


projectnaam
 Oostenburg blok 2
 projectnummer
 D153106KVMS Vorm Oostenburg
 adres
 Amsterdam
 omschrijving
 C Studio
 tekeningnummer
 VO3 0.00.01
 versie | status
 VO-4
 schaal
 1:50
 formaat
 A3
 getekend door
 Kimberly van der Velden
 datum
 28-2-2019
 alle maten in het werk te controleren

Verdieping	Bouwnummer
01 Eerste verdieping	2.03



VOC kade

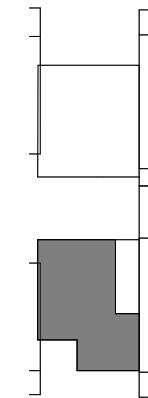

1e verdieping

binnentuin

